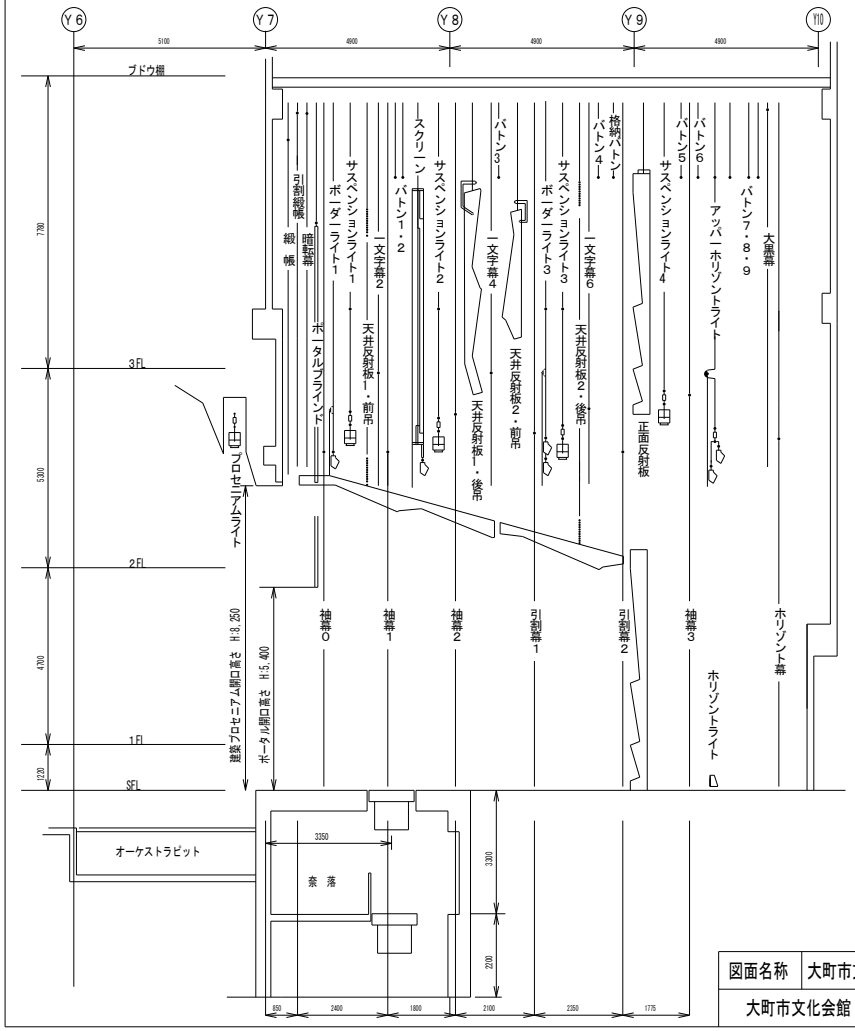

舞台吊物表

NO	名称	型式	寸法(W×H)	速度M/min	NO	名称	型式	寸法(W×H)	速度M/min
1	プロセニアムライト	電動	11,500	15	25	一文字幕6	手動	22,800×2,000	
2	緞帳	電動	19,000×9,000	45	26	バトン4	手動	22,800	
3	引割緞帳	手動	12,000×9,500		27	格納バトン	手動	22,800	
4	暗転幕	手動	20,000×9,500		28	引割幕2	手動	12,500×9,000	
5	ポータブライド	電動	20,000	5	29	正面反射板	電動		5
6	袖幕0	手動			30	ｻｽﾍﾟﾝｼｮﾝﾗｲﾄ4	電動	19,800	5
7	ボーダーライト	手動	19,800		31	バトン5	手動	22,800	
8	ｻｽﾍﾟﾝｼｮﾝﾗｲﾄ1	電動	19,800	15	32	袖幕3	手動	5,000×10,000	
9	天井反射板1・前吊	電動	19,000	3/6	33	バトン6	手動	22,800	
10	一文字幕2	手動	25,000×3,000		34	ホリゾントライト	手動	19,800	
11	袖幕1	手動	5,500×10,000		35	バトン7	手動	22,800	
12	バトン1	手動	22,800		36	バトン8	手動	22,800	
13	バトン2	手動	22,800		37	バトン9	手動	22,800	
14	スクリーン枠	電動	14,000×5,250	5	38	大黒幕	手動	22,800×9,500	
	ｽｸﾘｰﾝﾎﾜｲﾄﾏｽｸ	電動		10	39	ホリゾントバック	手動	24,200×9,500	
15	ｻｽﾍﾟﾝｼｮﾝﾗｲﾄ2	電動	19,800	15	40	側面反射板(上手1)	電動		3
16	袖幕2	手動	5,000×9,000		41	側面反射板(下手1)	電動		3
17	天井反射板1	電動		3	42	側面反射板(上手2)	電動		3
18	一文字幕4	手動	22,800×3,000		43	側面反射板(下手2)	電動		3
19	バトン3	手動	22,800		44	ライトタワー(上手1)	手押		
20	天井反射板2	電動		3	45	ライトタワー(下手1)	手押		
21	引割幕1	手動	13,100×10,500		46	ライトタワー(上手2)	手押		
22	ボーダーライト3	手動	19,800		47	ライトタワー(下手2)	手押		
23	ｻｽﾍﾟﾝｼｮﾝﾗｲﾄ3	電動	19,800	15	48	定式幕	手引	22,000×7,700	
24	天井反射板2・後吊	電動	19,800	3/6					

舞台吊物位置表

＊「距離」：かまち後面からの寸法 単位 m

名称	距離	名称	距離	名称	距離
ｻｽﾍﾟﾝｼｮﾝﾗｲﾄ1	2.35	天井反射板2	7.0	バトン5	11.15
天井反射板1・前吊	2.75	ｻｽﾍﾟﾝｼｮﾝﾗｲﾄ3	8.0	バトン6	11.55
バトン1	3.5	天井反射板2・後吊	8.4	バトン7	12.45
バトン2	3.7	バトン4	8.95	バトン8	12.85
ｻｽﾍﾟﾝｼｮﾝﾗｲﾄ2	4.7	格納バトン	9.3	バトン9	13.15
天井反射板1	5.45	正面反射板	10.4		
バトン3	6.2	ｻｽﾍﾟﾝｼｮﾝﾗｲﾄ4	10.7	バトン3飛びきり	16.75

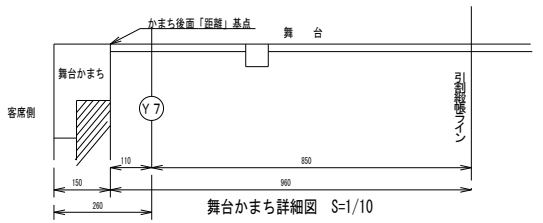

舞台かまち詳細図 S=1/10

図面名称	大町市文化会館 舞台断面図	縮尺 1:100	記事

大町市文化会館 長野県大町市大町1601 TEL 0261-22-9988 FAX 0261-22-9849